

Maksimalt
550
personer



Lejre Kommune

Lejre Kommune • Ejendomme • Lejrevej 15 • 4320 Lejre

Bygning:
Kirke Såby Hal

Egevej 6, 4060 Kirke Såby

Tegning: **722491_KSH_F6_E1_H1_P1**

Emne: **Stue, Pladsfordelingsplan #1**

Målestok: 1 : 200




Dato: 2022.11.21

Tegner: ABHAN

Kontrol: Checker

Signaturforklaring:

- | | | | |
|--|-----------------------|--|------------------------|
| | Ophængningssted | | Kulsysreslukker |
| | Flugtvejsarmatur | | Brandtæppe |
| | Optisk varsling | | Slangevinde |
| | Flugtvejsretning | | Håndsprøjtetaster |
| | Samlingssted | | ABA Central |
| | Hjertestarter | | ABDL dør |
| | BR_Flugtvej min. 1.3m | | Nøgleboks |
| | BR_Funktionsområde | | Tryk for Røgudluftning |

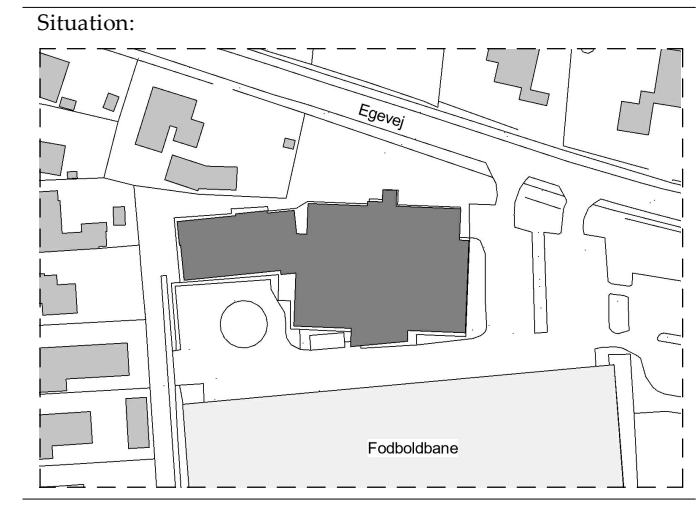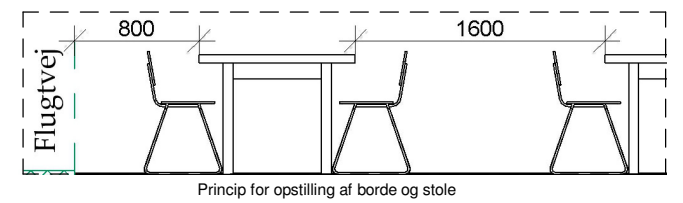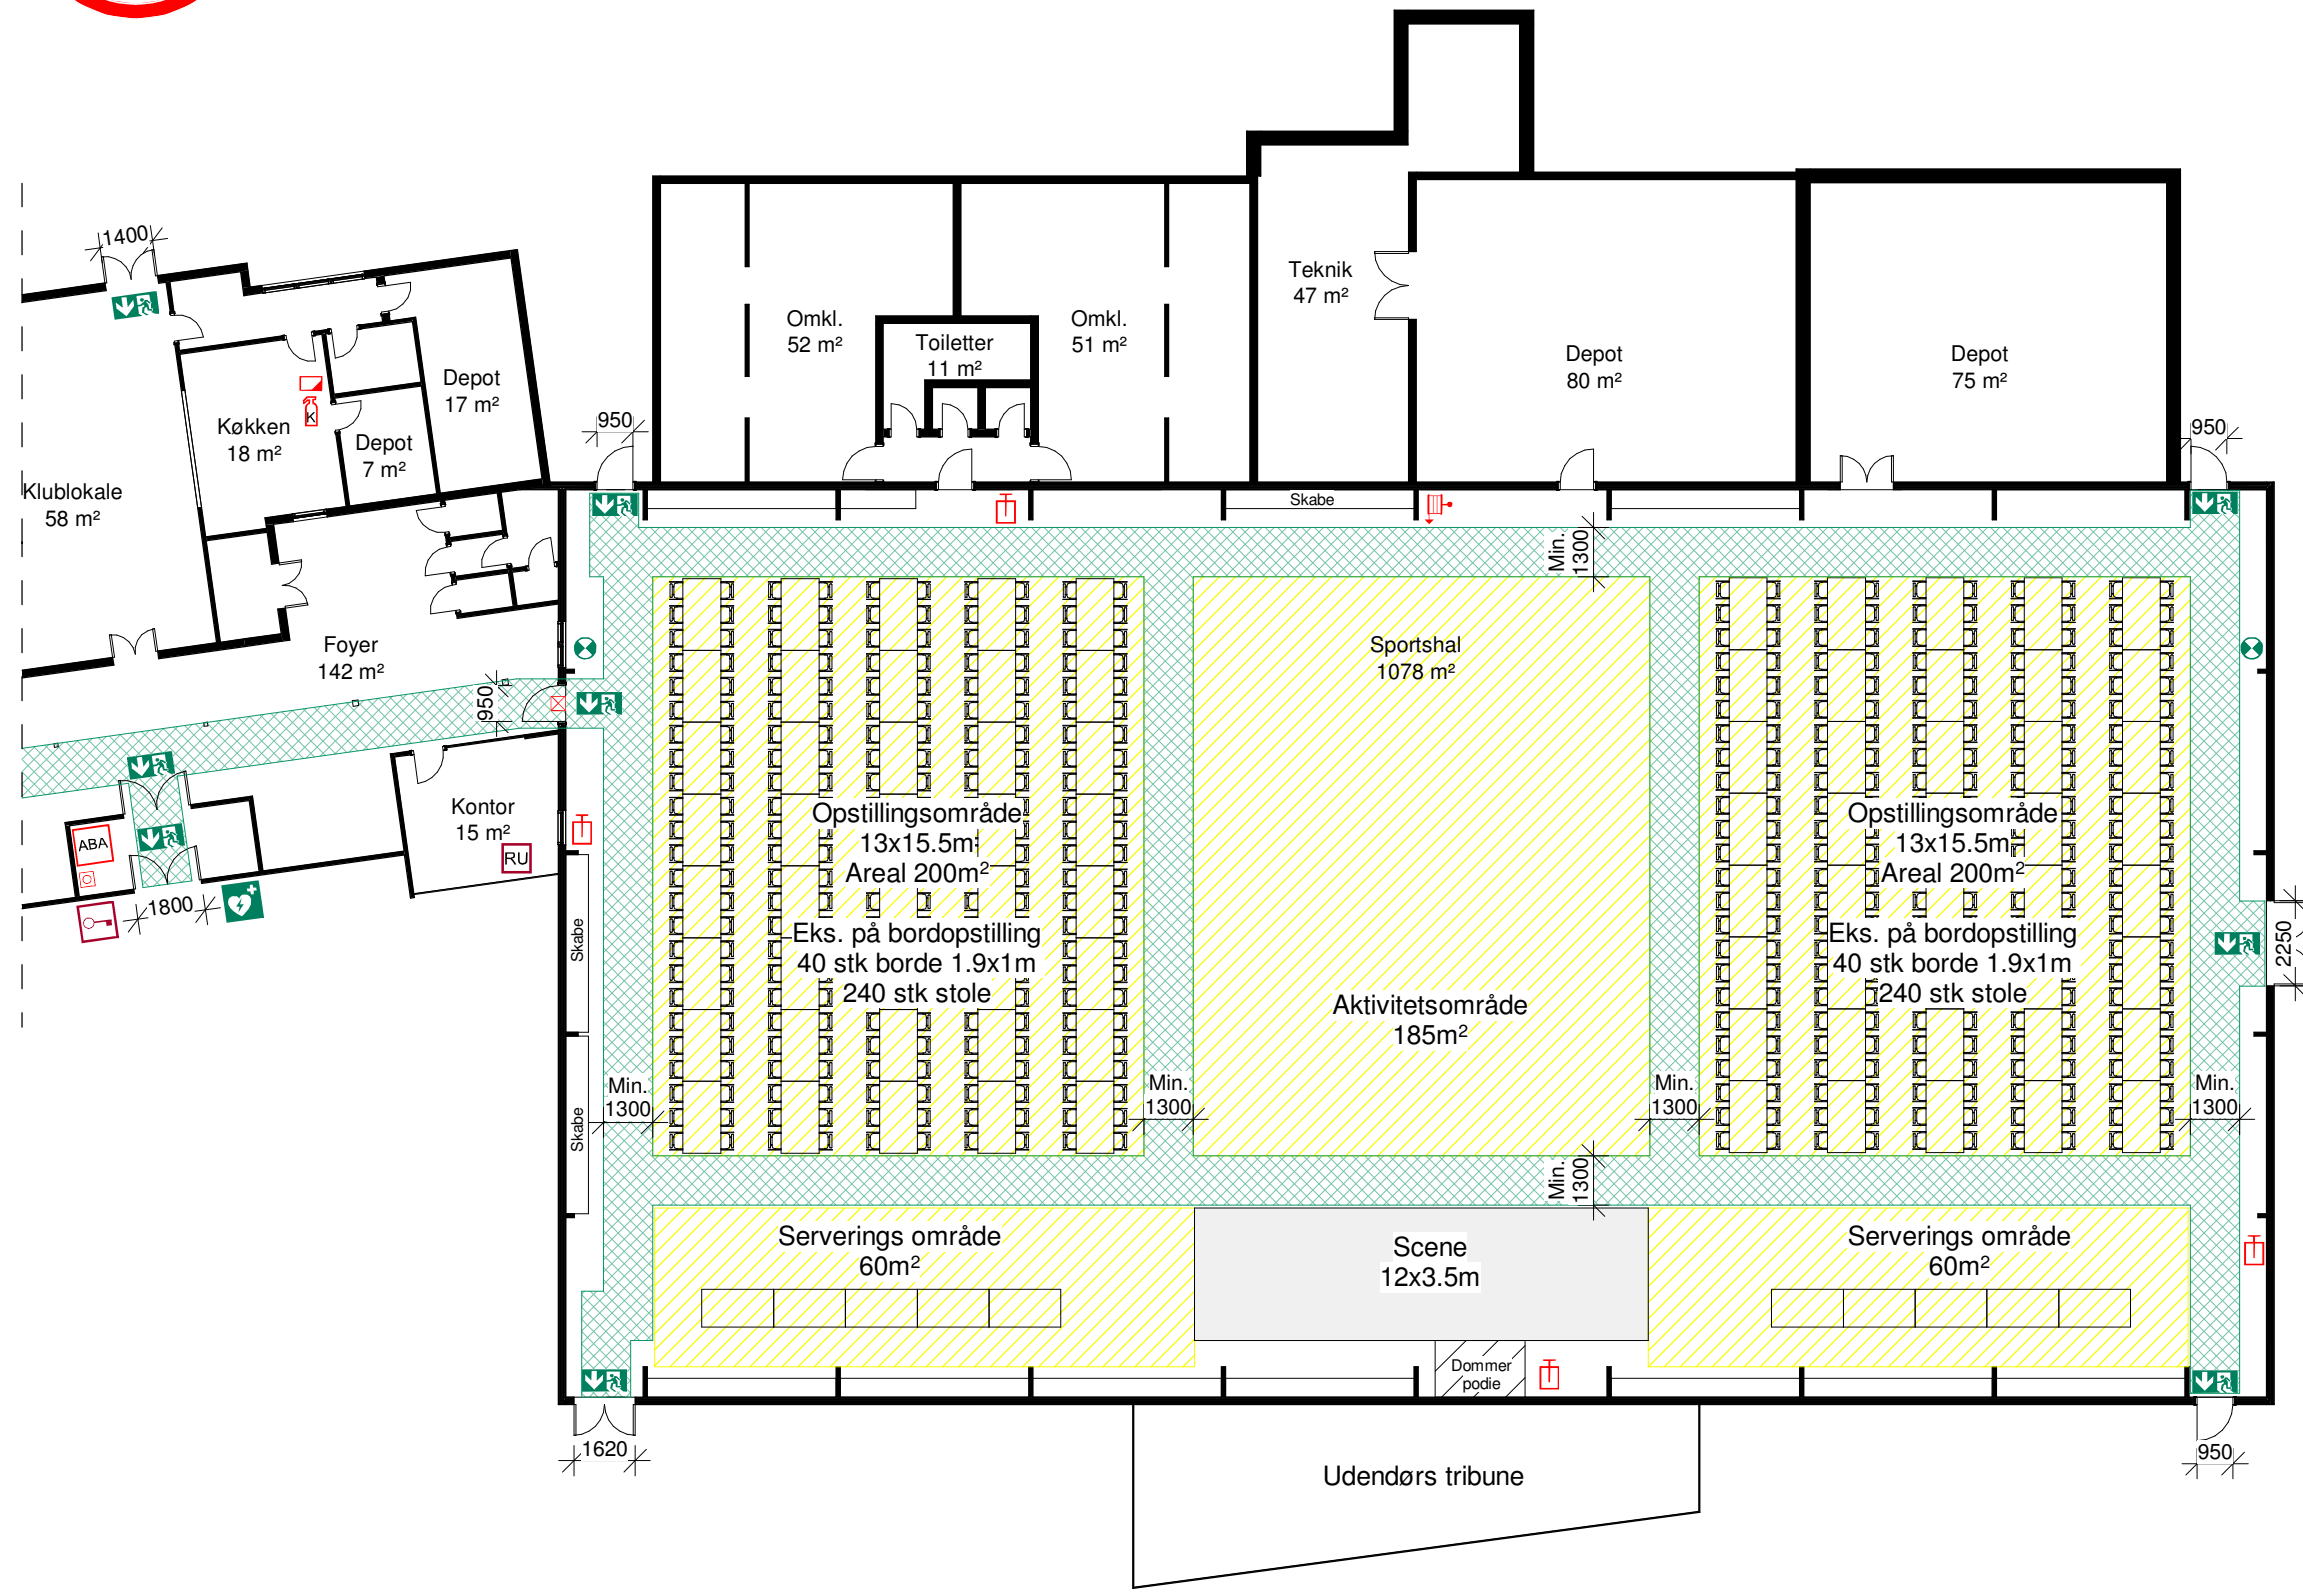

Certificeret brandrådgiver: R. Engel - Kullegaard A/S
 Certificeringsnummer: CBA10218

Underskrift
 2022-11-22
 Dato

Fodboldbane

